
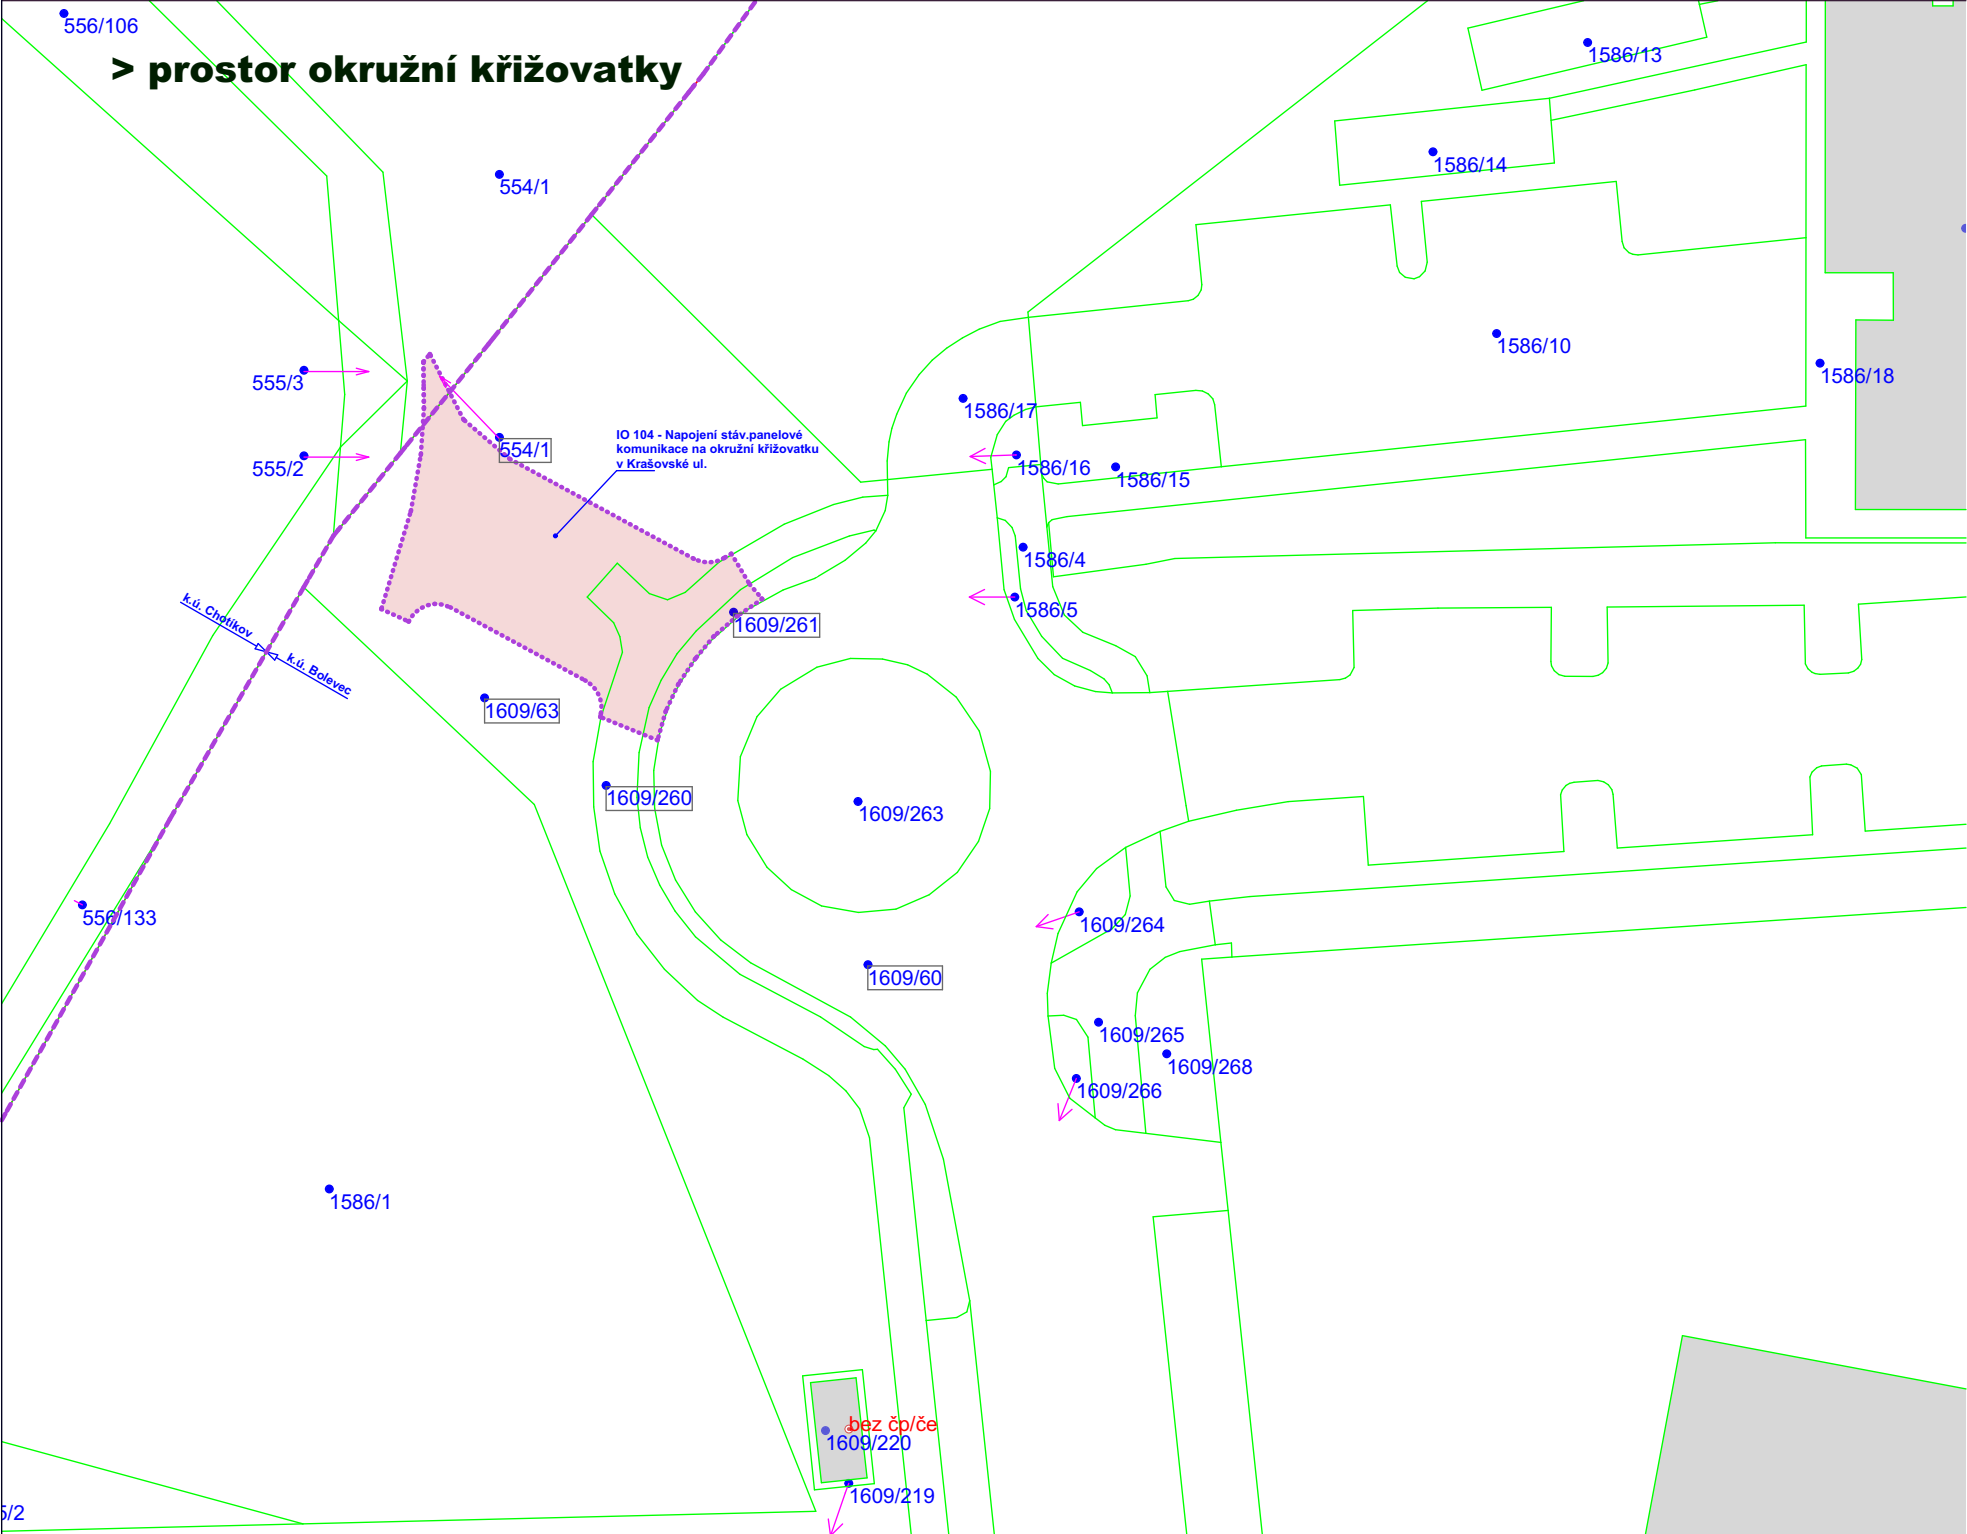


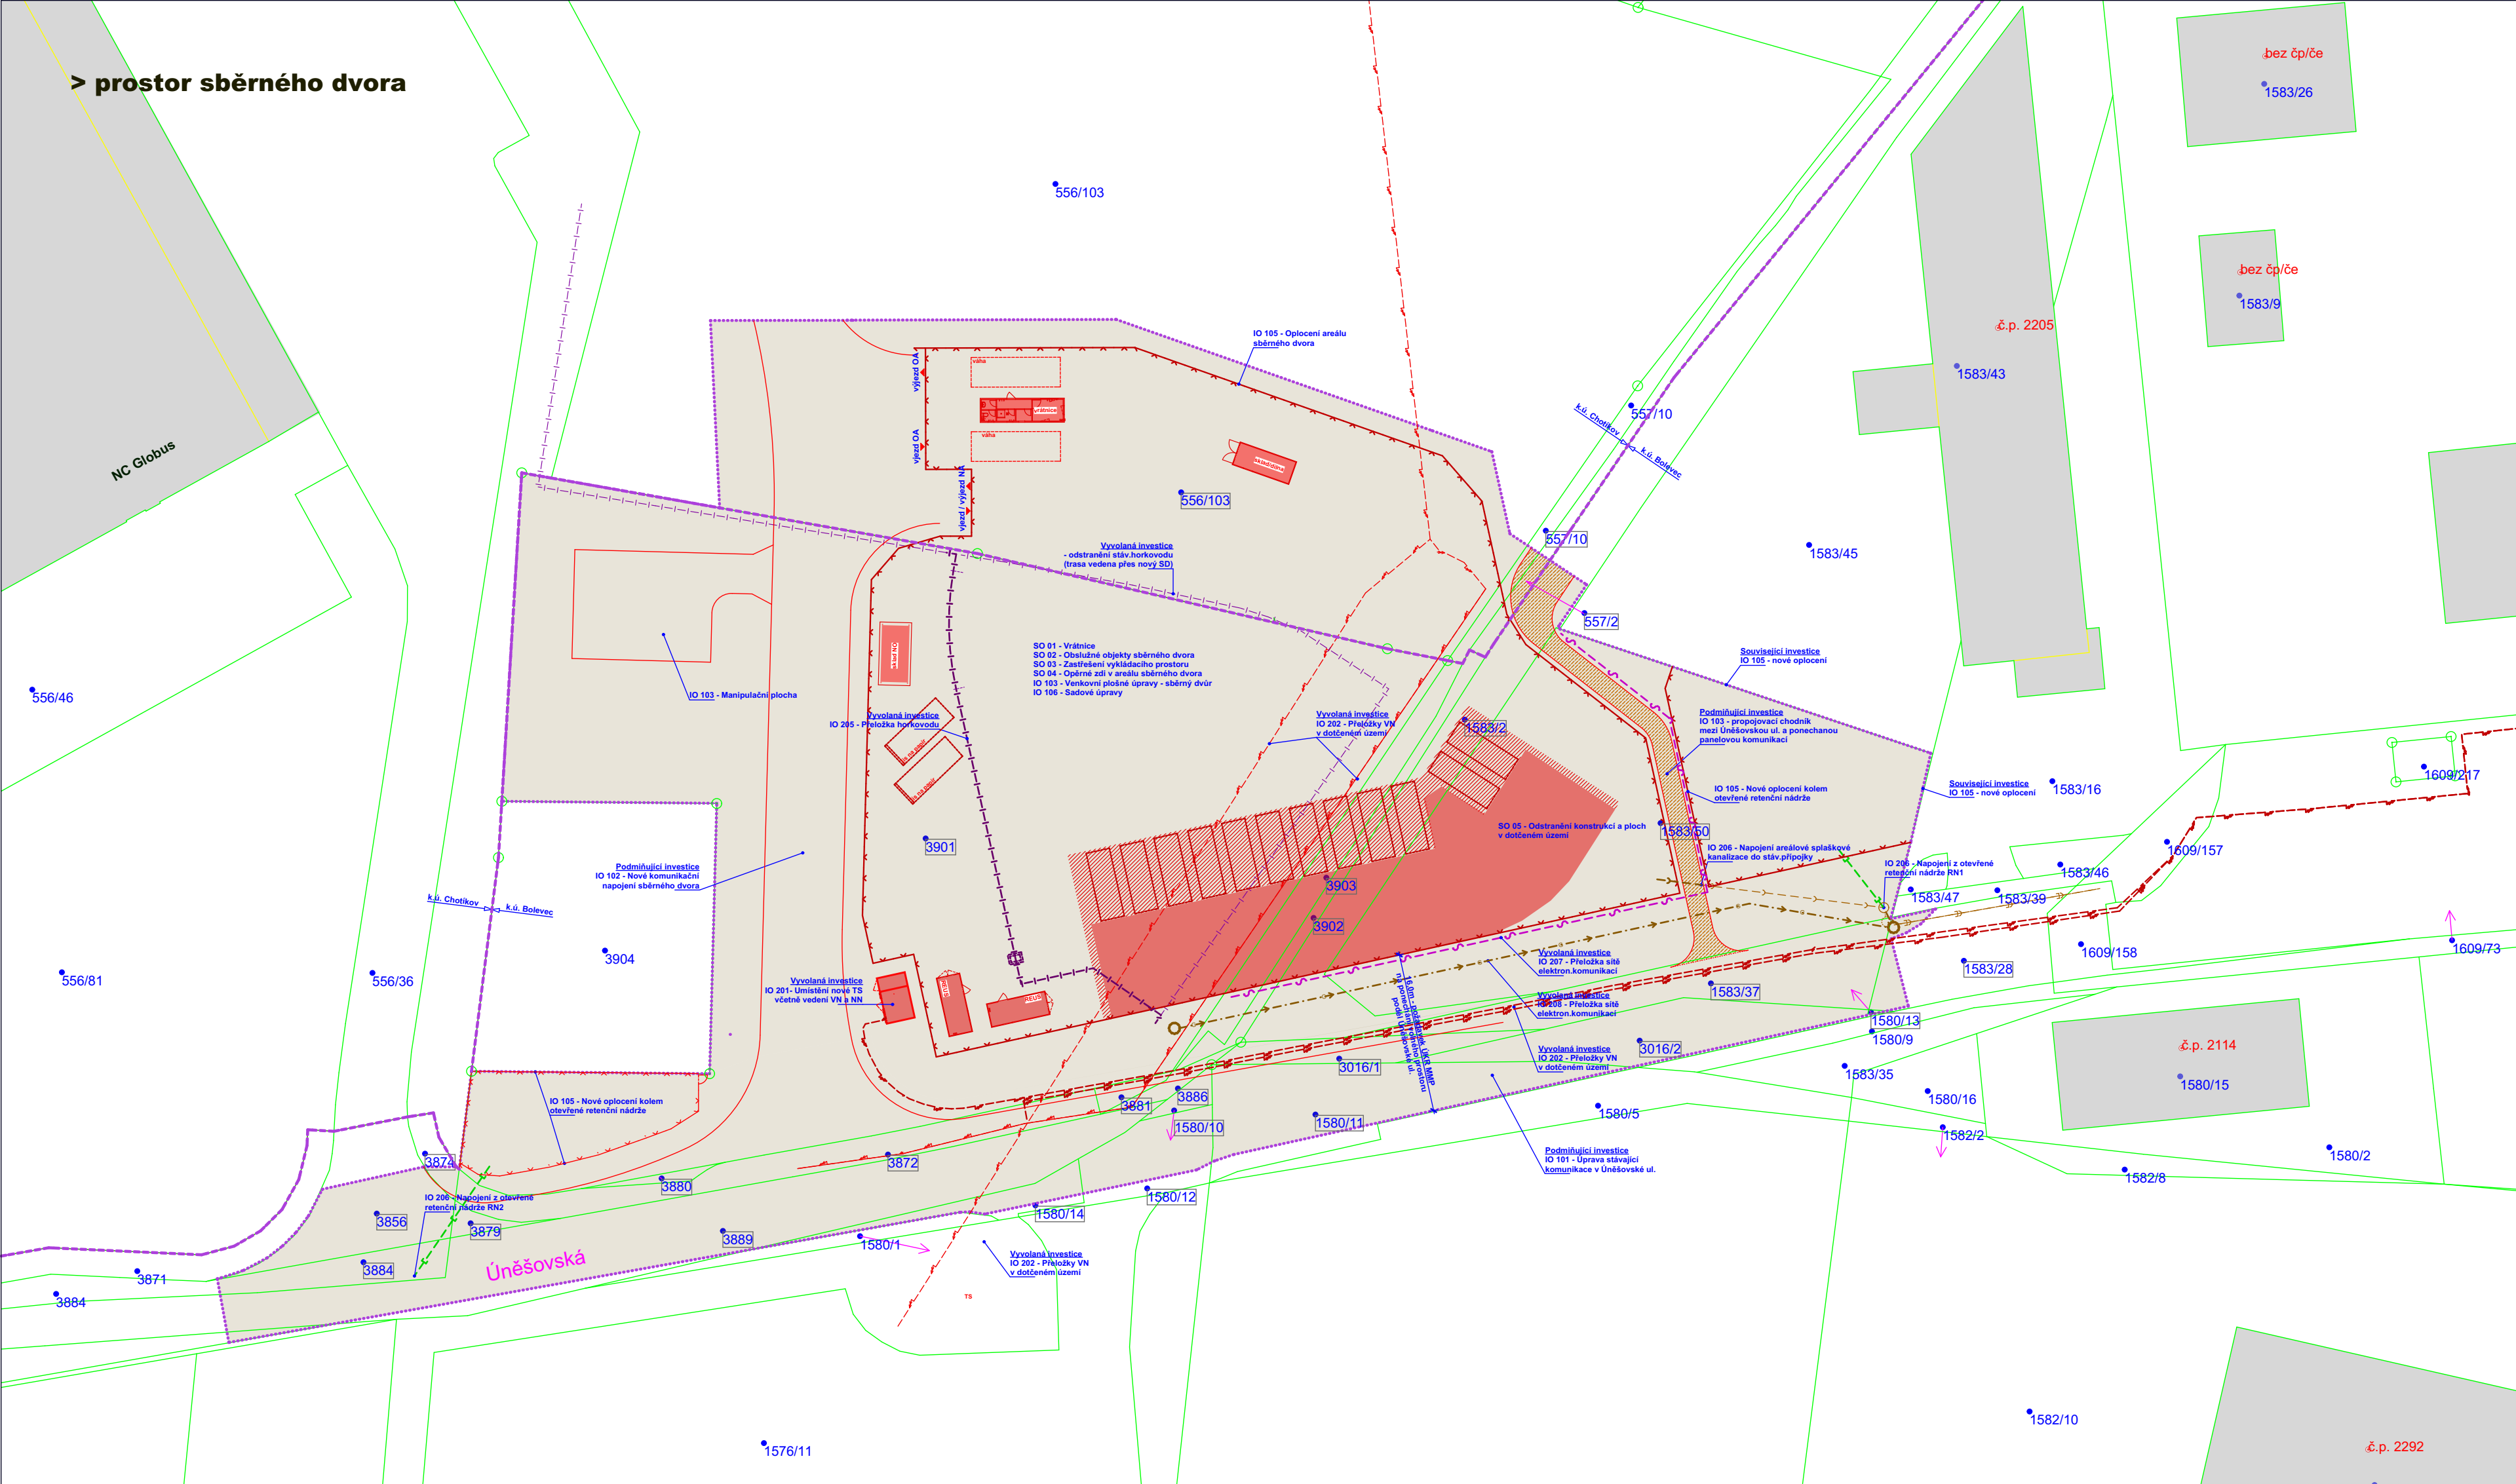

TORION, projekční kancelář, s.r.o.				dokumentace pro vydání společného povolení	
Mánesova 1/1999, 301 00 Plzeň					
Hlavní ing. projektu	Vedoucí projektu	Zodpovědný projektant	Vypracoval		
Ing. R. Špalek	Ing. H. Hrubá	J. Edlová	J. Edlová		
Objednatel :	Statutární město Plzeň se sídlem nám. Republiky 1/1, 301 00 Plzeň, zastoupené Odborem investic Magistrátu města Plzně, Škroupova 5, 306 32 Plzeň				
Stavba :				Stupeň :	DUSP
> Sběrný dvůr Úněšovská < Plzeň C. - Situační výkresy				Číslo zakázky :	087/2023
				Datum :	05/2024
				Měřítko :	1:500
Obsah :				Formáty :	520x520mm
				Číslo výkresu :	C.2
Katastrální situační výkres					